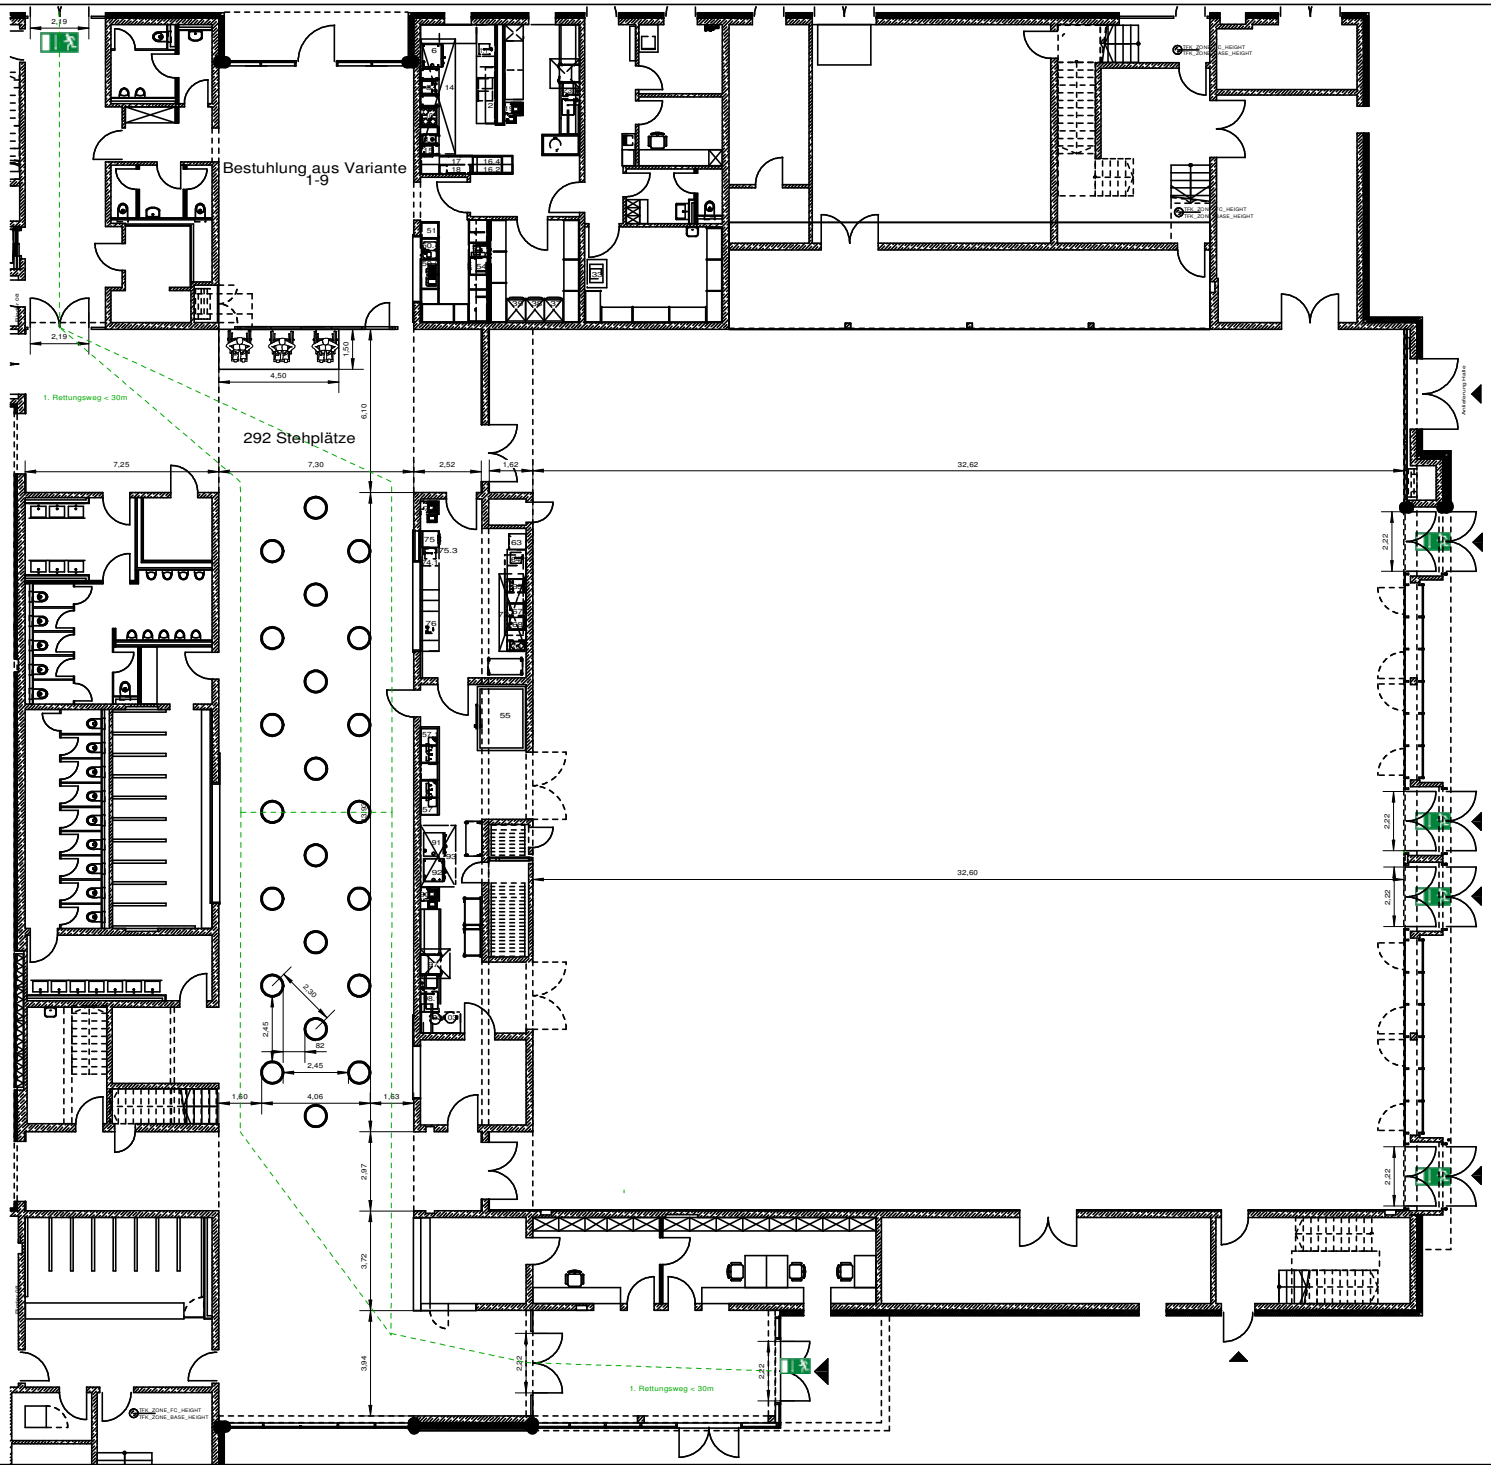

gegefa GmbH - Stadthallenbewirtschaftung - Falkenhagener Straße 51a, 14612 Falkensee stadthallenbewirtschaftung@gegefa.de	Objekt Neubau der Campushalle Falkensee Scharenbergstraße 15 14612 Falkensee	Maßstab 1:200	Plangröße A 3	Bestuhlung 292 Stehplätze	Variante 14	Bearbeiter T. Herbst	gegefa	Bauherr Stadt Falkensee Falkenhagener Straße 43/49 14612 Falkensee	Datum 17.03.2016	Ausdruck vom