
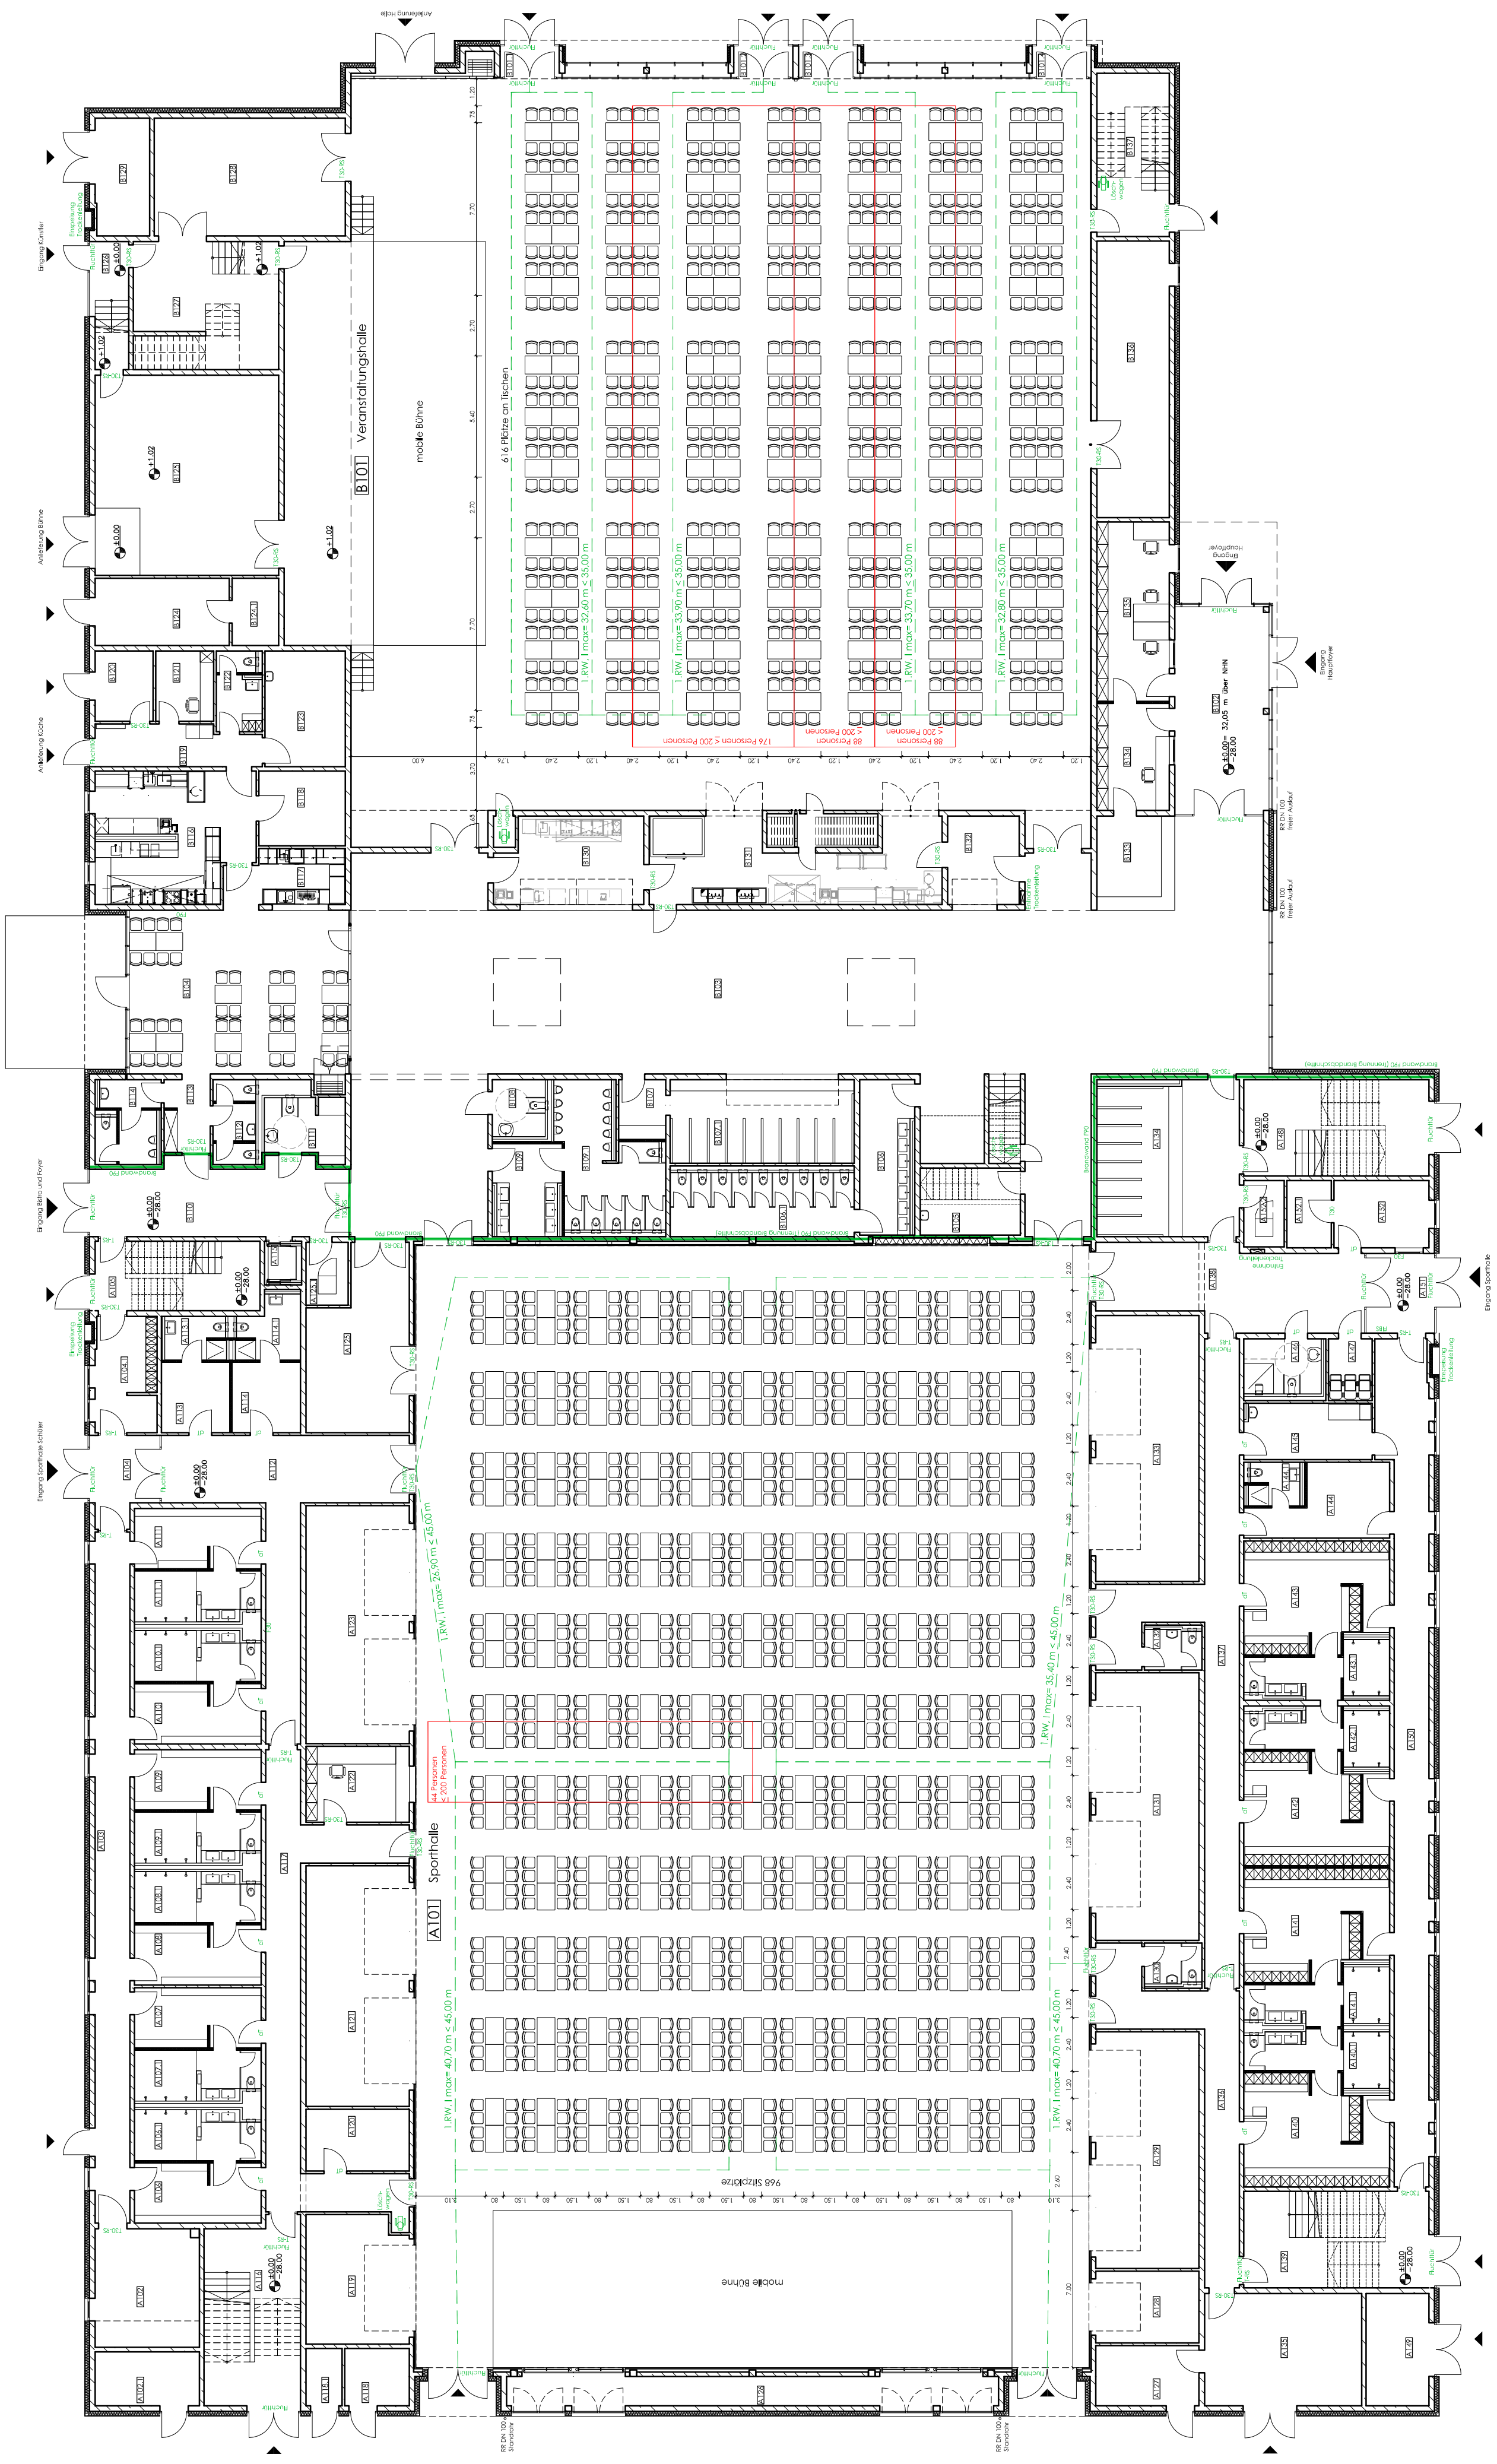


Raum	Bezeichnung	Fläche in m²	Höhe in m	Fläche in m²	Höhe in m
B.101	Veranstaltungshalle	1500,00	9,00	1142,75	7,00
B.101.1	Sporthalle	24,60	3,88	3,64	3,48
B.101.2	Heizungsraum	11,14	3,38	3,64	3,48
B.101.3	Technikraum	47,74	3,00	3,64	3,48
B.104	Flur	1,77	3,00	3,64	3,48
B.104.1	Flur	22,79	3,00	416,31	3,45
B.105	Treppenraum	14,96	2,70	75,30	3,45
B.106	Umkleide	11,89	2,70	18,84	2,70
A.106.1	Duschen und WC	14,96	2,70	15,91	2,70
A.107	Umkleide	11,89	2,70	23,23	2,70
A.108	Umkleide	11,86	2,70	30,85	3,00
A.109	Umkleide und WC	14,99	2,70	5,97	2,70
A.109.1	Duschen und WC	11,89	2,70	11,82	2,70
A.110	Umkleide	14,99	2,70	23,87	2,70
A.110.1	Duschen und WC	11,89	2,70	37,54	3,45
A.111	Umkleide	14,99	2,70	9,10	2,70
A.112	Duschen und WC	11,89	2,70	6,62	2,70
A.113	Umkleide	49,90	3,00	9,47	2,70
A.113.1	Umkleide Lehrer/Kampffischer	9,46	2,70	38,45	3,00
A.113.2	Umkleide Lehrer/Kampffischer	5,17	2,70	9,63	3,00
A.114	Umkleide Lehrer/Kampffischer	9,46	2,70	12,82	3,00
A.114.1	Dusche und WC Lehrer	7,04	2,70	11,81	3,00
A.115	Ausgang	33,92	2,70	8,07	3,00
A.116	Flur	48,42	3,00	8,07	3,00
A.117	Flur	7,33	2,41-3,88	6,64	2,70
A.118	Elektro	4,09	2,41-3,88	18,44	3,80
A.118.1	Elektro	26,54	2,41-3,88	17,94	3,80
A.119	Geräteraum/Lager	2,67	2,41-3,88	6,62	3,80
A.120	Geräteraum/Lager	48,81	2,41-3,88	7,33	3,80
A.121	Geräteraum Vereinssport	15,57	2,70	9,39	3,80
A.122	Geräteraum	48,81	2,41-3,88	36,94	3,80
A.123	Geräteraum Vereinssport	33,17	2,41-3,88	44,74	3,80
A.125	Stuhllager	5,26	3,88	12,75	3,80
A.125.1	Serverraum	28,52	3,88	26,19	3,00
A.126	Mattenlager	14,72	2,41-3,88	3,00	3,00
A.127	Abstellraum Hebebühne	48,51	2,41-3,88	12,52	3,00
A.129	Geräteraum Schulpark	4,55	2,70	8,33	3,45
A.130	WC Herren	54,88	2,70	14,60	3,45
A.131	Geräteraum Schulpark	4,58	2,70	15,32	3,00
A.132	WC Damen	4,53	2,70	25,72	3,00
A.133	Geräteraum Schulpark	4,53	2,70	39,75	3,84
A.134	Abgabe	35,00	3,88		
A.135	Lager	33,13	3,00		
A.136	Flur	57,45	3,00		
A.137	Flur	43,72	3,00		
A.138	Flur	35,46	2,70		
A.139	Treppenraum	12,54	2,70		
A.140	Duschen und WC	30,31	2,70		
A.140.1	Duschen und WC	12,54	2,70		
A.141	Duschen und WC	30,31	2,70		
A.141.1	Duschen und WC	12,54	2,70		
A.142	Umkleide	2,65	2,70		
A.142.1	Duschen und WC	12,54	2,70		
A.143	Umkleide	16,18	2,70		
A.143.1	Duschen und WC	4,20	2,70		
A.144	Umkleide Kampffischer	14,21	2,70		
A.144.1	Dusche und WC Kampffischer	8,43	2,70		
A.145	Massageraum und Erste Hilfe	3,56	2,70		
A.146	Dusche/WC Beh. u. Hallenw.	14,90	2,70		
A.147	Kinderwagenraum	63,92	3,88		
A.148	Müllraum	10,83	3,00		
A.149	Müllraum	12,69	3,88		
A.150	Flur	5,94	3,88		
A.151	Windfang	5,94	3,88		
A.152	Hallenwart	5,94	3,88		
A.152.1	Brannmeldezentrale	5,94	3,88		
A.152.2	Serverraum	5,40	3,88		

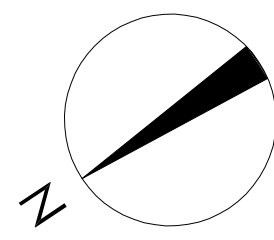

± 0.00 = 32.05 m über NHN gemäß DHHN 92

Index	Eintragung Bühnenvorbau Veranstaltungshalle	Änderung	Datum	ST	Name
b			08.03.2016		

peithoss architektur Bültower Platz 15 16515 Oerlenburg Tel.: 03301 / 67 11-0 Fax: 03301 / 67 11-10 info@peithoss.de	
Bauherr	Stadt Falkensee Falkenrager Straße 43/49 14612 Falkensee
Bauherr	Neubau der Campushalle Falkensee Scharenbergstraße 15 14612 Falkensee
Bezeichnung	Bestuhlung Variante 8
Datum	19.12.2013
Maßstab	1:200
Bearbeiter	M. Sowleja
Architekt	S. Thoß
Bauherr	
Auftrag/Blatt-Nr.	50.3.8 b

Dieses Projekt oder Teilprojekt nebst Anlagen darf ohne unsere Genehmigung weder vervielfältigt noch ganz oder teilweise anderweitig verwendet werden.