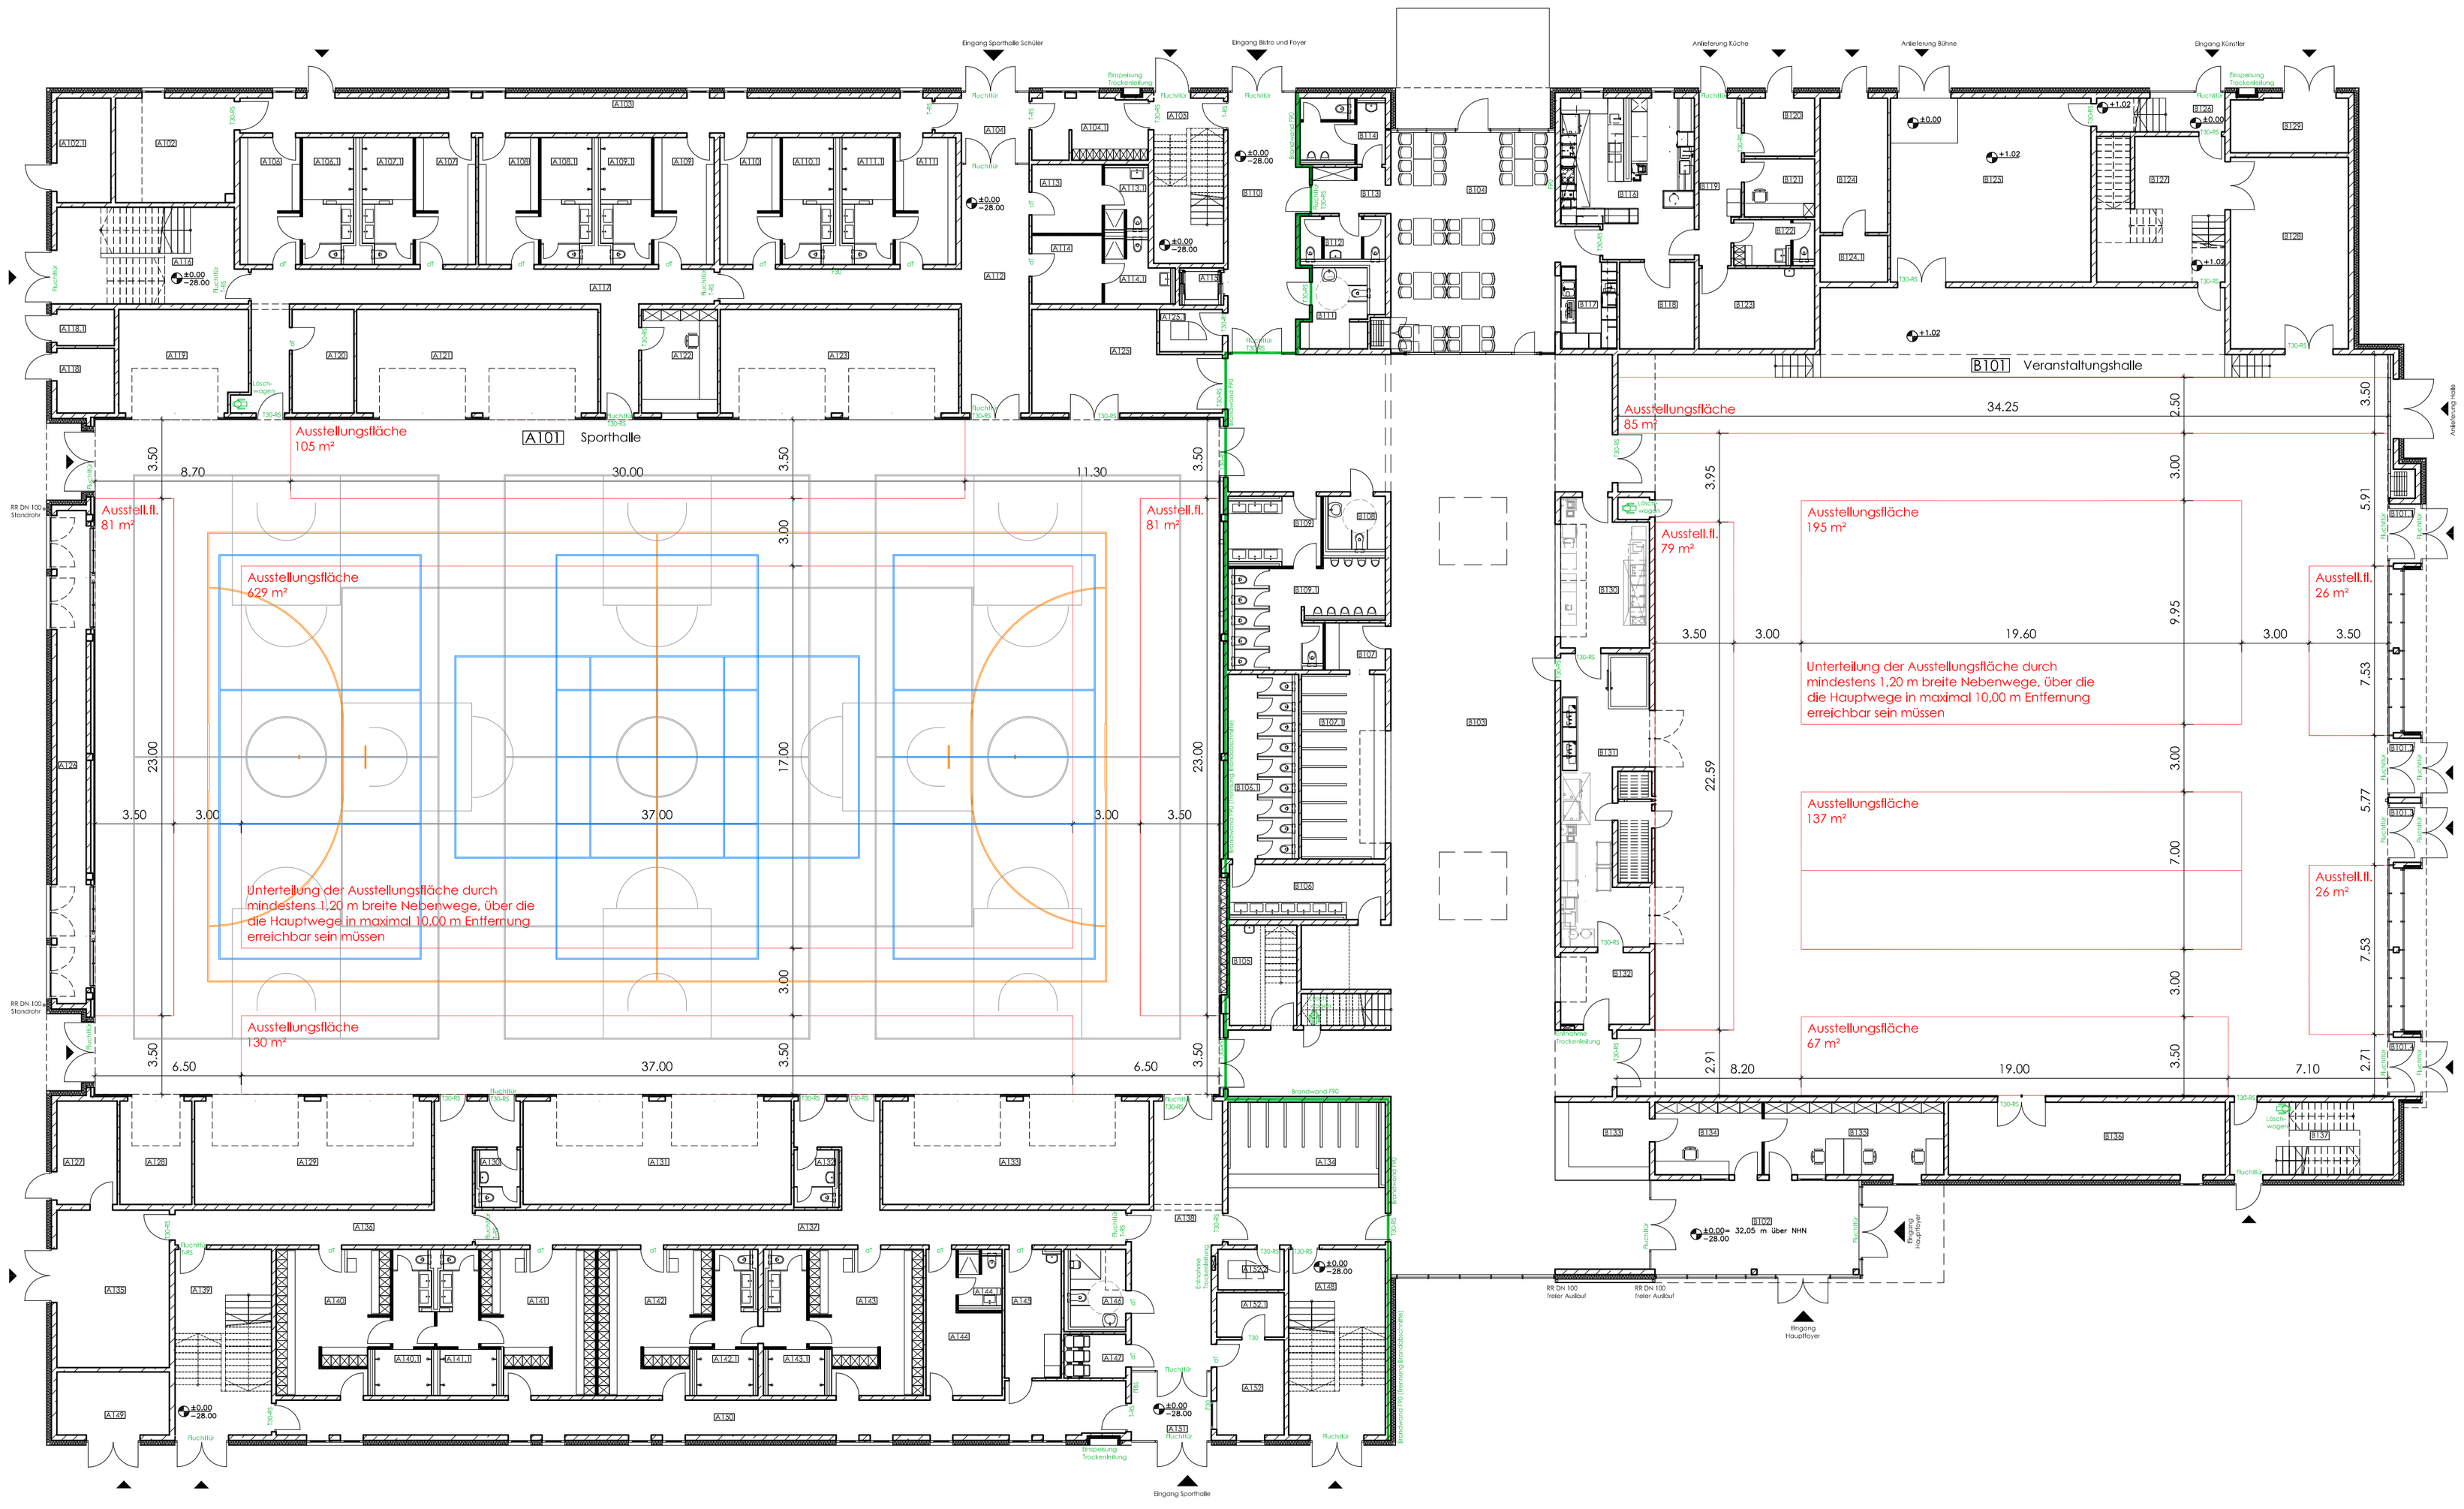

Raum	Bezeichnung	Fläche in m²	Höhe in m
A 101	Sporthalle	1500,00	9,00
A 102	Heizungsraum	24,60	3,88
A 102.1	Technikraum	11,14	3,38
A 103	Flur	47,74	3,00
A 104	Flur	11,27	3,00
A 104.1	Flur	14,10	3,00
A 105	Treppenraum	22,79	
A 106	Umkleide	14,96	2,70
A 106.1	Duschen und WC	11,89	2,70
A 107	Umkleide	14,96	2,70
A 107.1	Duschen und WC	11,89	2,70
A 108	Umkleide	14,96	2,70
A 108.1	Duschen und WC	11,89	2,70
A 109	Umkleide	14,99	2,70
A 109.1	Duschen und WC	11,89	2,70
A 110	Umkleide	14,99	2,70
A 110.1	Duschen und WC	11,89	2,70
A 111	Umkleide	14,99	2,70
A 111.1	Duschen und WC	11,89	2,70
A 112	Flur	49,90	3,00
A 113	Umkleide Lehrer/Kampfrichter	9,46	2,70
A 113.1	Dusche und WC Lehrer	5,17	2,70
A 114	Umkleide Lehrer/Kampfrichter	9,46	2,70
A 114.1	Dusche und WC Lehrer	7,04	2,70
A 115	Aufzug	3,22	
A 116	Treppenraum	34,90	
A 117	Flur	48,42	3,00
A 118	Elektro	7,33	2,41-3,88
A 118.1	Elektro	4,09	2,41-3,88
A 119	Geräteraum/ Lager	26,54	2,41-3,88
A 120	Geräteraum/ Lager	12,67	2,41-3,88
A 121	Geräteraum Vereinssport	49,36	2,41-3,88
A 122	Regieraum	15,57	2,70
A 123	Geräteraum Vereinssport	48,81	2,41-3,88
A 125	Stuhllager	33,17	2,41-3,88
A 125.1	Serverraum	5,26	3,88
A 126	Mattenlager	28,52	3,88
A 127	Geräteraum	12,33	2,41-3,88
A 128	Abstellraum Hebebühne	14,72	2,41-3,88
A 129	Geräteraum Schulsport	48,51	2,41-3,88
A 130	WC Herren	4,55	2,70
A 131	Geräteraum Schulsport	54,88	2,41-3,88
A 132	WC Damen	4,58	2,70
A 133	Geräteraum Schulsport	54,53	2,41-3,88
A 134	Garderobe	43,31	3,00 ?
A 135	Lager	35,00	3,88
A 136	Flur	33,13	3,00
A 137	Flur	57,45	3,00
A 138	Flur	43,72	3,00
A 139	Treppenraum	35,48	
A 140	Umkleide	30,31	2,70
A 140.1	Duschen und WC	12,54	2,70
A 141	Umkleide	30,31	2,70
A 141.1	Duschen und WC	12,54	2,70
A 142	Umkleide	30,31	2,70
A 142.1	Duschen und WC	12,65	2,70
A 143	Umkleide	30,31	2,70
A 143.1	Duschen und WC	12,65	2,70
A 144	Umkleide Kampfrichter	16,18	2,70
A 144.1	Dusche und WC Kampfrichter	4,20	2,70
A 145	Massageraum und Erste Hilfe	14,21	2,70
A 146	Dusche/ WC Beh. u. Hallenw.	8,43	2,70
A 147	Kinderwagenraum	5,36	2,70
A 148	Treppenraum	35,47	
A 149	Müllraum	14,00	3,88
A 150	Flur	63,22	3,88
A 151	Windfang	10,83	3,00
A 152	Hallenwart	12,69	3,88
A 152.1	Brandmeldezentrale	5,94	3,88
A 152.2	Serverraum	5,40	3,88

Raum	Bezeichnung	Fläche in m²	Höhe in m
B 101	Veranstaltungshalle	1142,75	7,00
B 101.1	Schleuse	3,64	3,48
B 101.2	Schleuse	3,64	3,48
B 101.3	Schleuse	3,64	3,48
B 101.4	Schleuse	3,64	3,48
B 102	Windfang	38,69	3,45
B 103	Foyer	416,31	3,45
B 104	Bistro	75,30	3,45
B 105	Putzmittelraum	18,84	2,70
B 106	WC Damen Vorraum	15,91	2,70
B 106.1	WC Damen	23,23	2,70
B 107	Teeküche Garderobe	5,85	3,00
B 107.1	Garderobe	30,40	3,00
B 108	WC Beh.	5,97	2,70
B 109	WC Herren Vorraum	11,82	2,70
B 109.1	WC Herren	23,87	2,70
B 110	Foyer Bistro	37,54	3,45
B 111	WC Beh./ Wickelraum	9,10	2,70
B 112	WC Damen	6,73	2,70
B 113	Garderobe Bistro	6,62	3,45
B 114	WC Herren	9,47	2,70
B 116	Küche	38,45	3,00
B 117	Bar	9,63	3,00
B 118	Lager	12,82	3,80
B 119	Flur	13,15	3,00
B 120	Müllraum Bistro	8,07	3,80
B 121	Büro	8,07	3,00
B 122	Dusche und WC Personal	6,64	2,70
B 123	Getränkelager	18,44	3,80
B 124	HAR Elektro	17,94	3,80
B 124.1	Sprachalarmzentrale SAZ	6,23	3,80
B 125	Bühnenlager	72,96	3,80
B 126	Treppenraum	9,39	
B 127	Stuhllager	36,94	3,80
B 128	Stuhllager	44,74	3,80
B 129	Müllraum	12,75	3,80
B 130	Catering	26,19	3,00
B 131	Catering	42,72	3,00
B 132	Catering	12,52	3,00
B 133	Kasse/ Information temporär	14,60	3,45
B 134	Service-Büro Veranstaltung	15,32	3,00
B 135	Büro Eventmanagement	25,72	3,00
B 136	Lager	39,75	3,84
B 137	Treppenraum	23,46	

± 0.00 = 32.05 m über NHN gemäß DHHN 92

Index	Änderung	Datum	Name
b	Eintragung Bühnenvorbau u. Anpassung Austellungsflächen	08.03.2016	ST
a	Ander. Ausstellungsflächen, Anpassung an aktuellen GR-Stand	26.09.2012	JH

petzithoss architektur
Böttzower Platz 15 16515 Oranienburg Tel.: 03301 / 67 11-0 FAX: 03301 / 67 11-10 info@petzithoss.de

Bauherr	Stadt Falkensee Falkenhagener Straße 43/49 14612 Falkensee
Bauvorhaben	Neubau der Campushalle Falkensee Scharenbergstraße 15 14612 Falkensee
Bezeichnung	Messe Variante 2 — Genehmigungsplanung

Datum	Maßstab	Bearbeiter	Architekt	Bauherr	Auftrag/Blatt-Nr.
15.06.2012	1:200	J. Huschke	S. Thoß		50.2.2 b

Dieses Projekt oder Teilprojekt nebst Anlagen darf ohne unsere Genehmigung weder vervielfältigt noch ganz oder teilweise anderweitig verwendet werden.